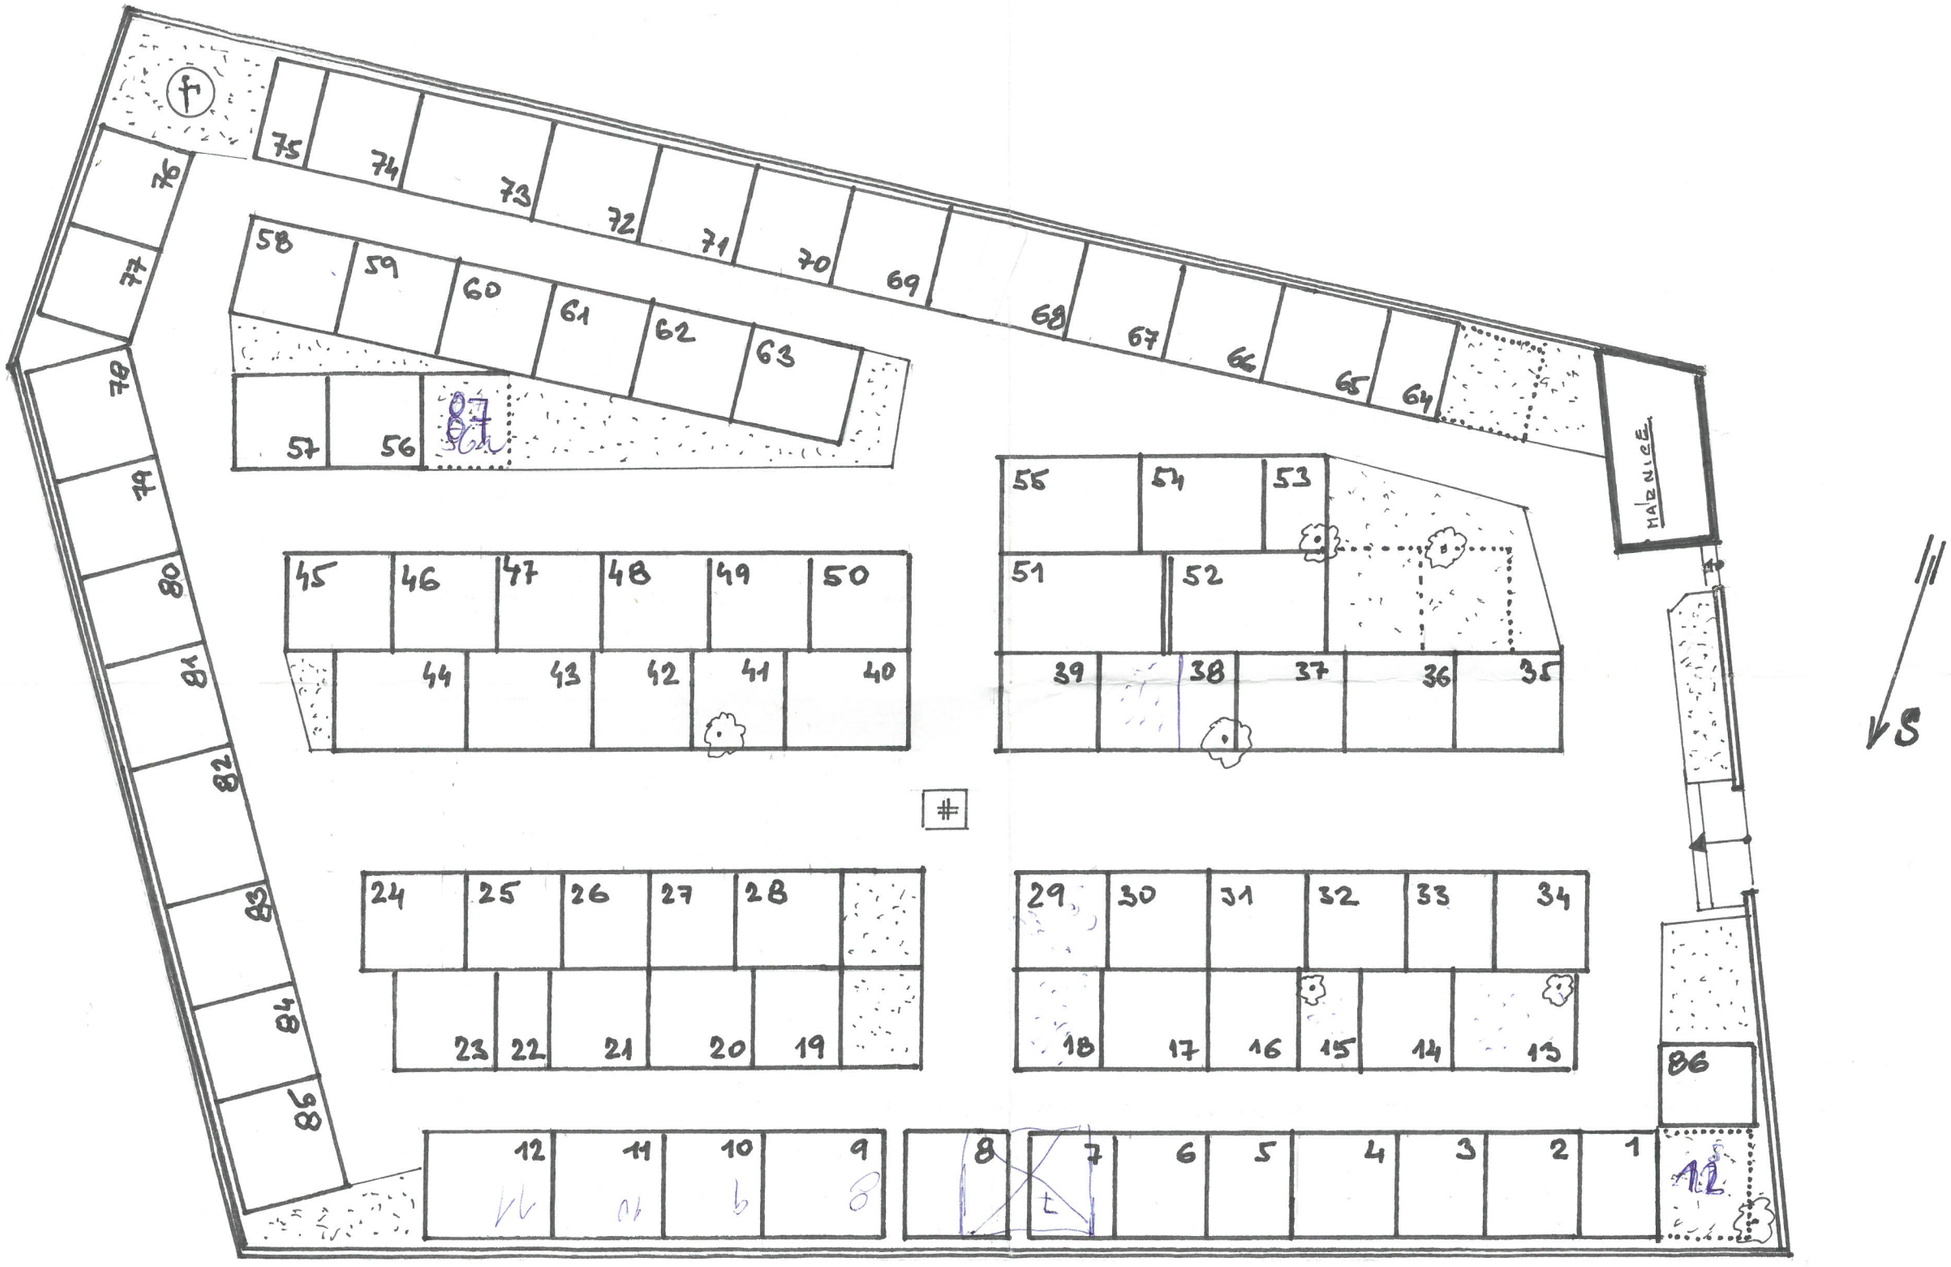

ORIENTAČNÍ SITUACE M 1:150

HŘBITOV Římskokatolické církve V HERŠPICÍCH