



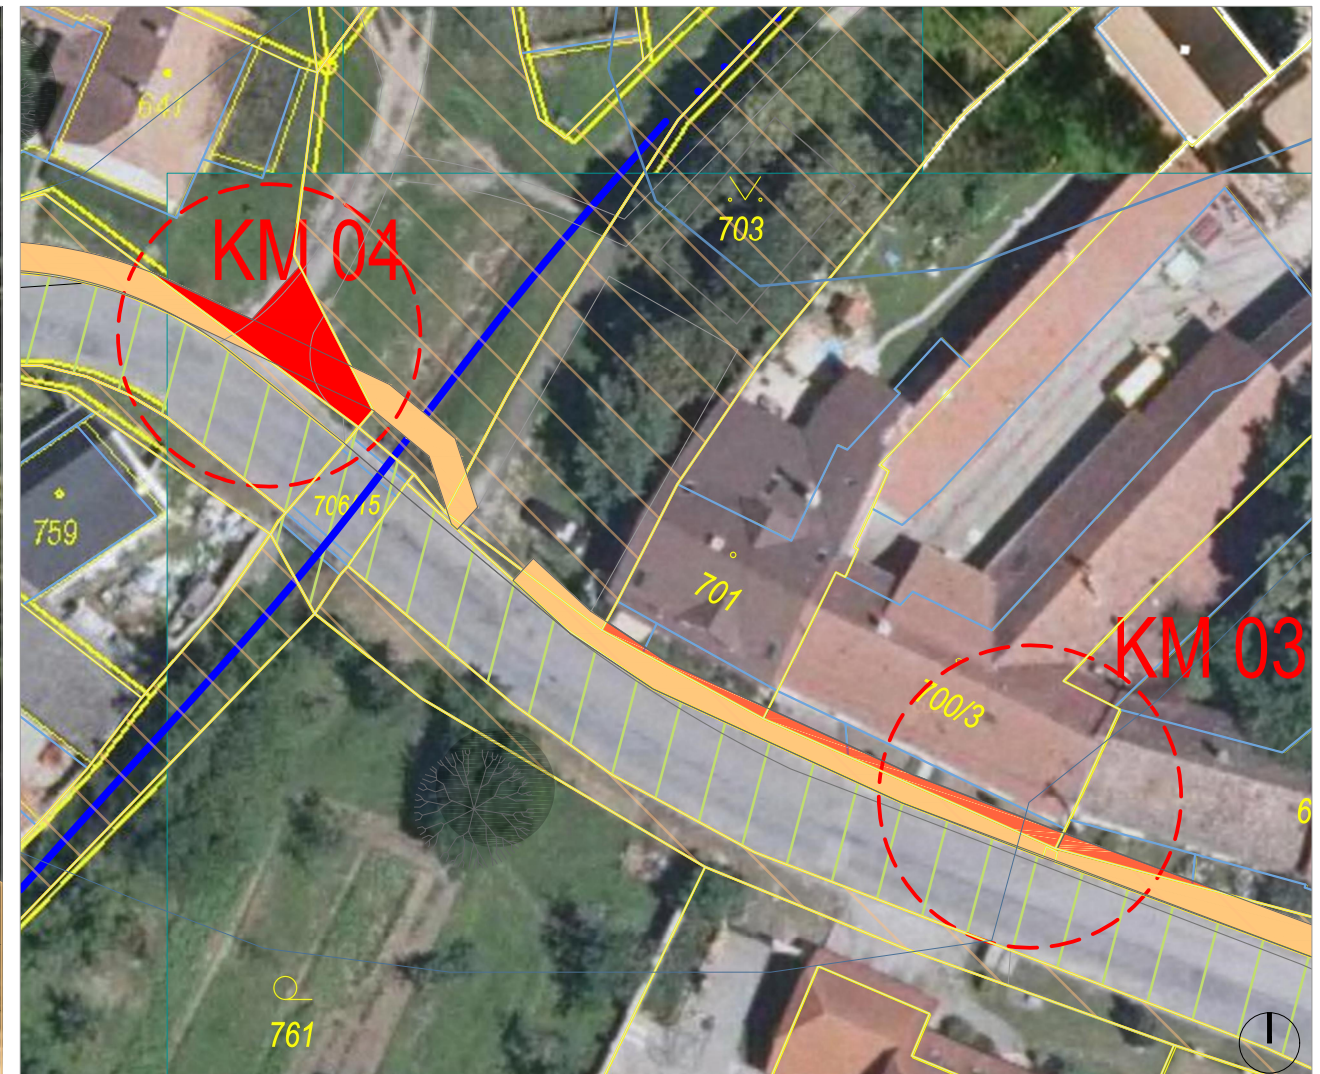

Kritické místo KM 03
Potřeba odkoupit plochy:
7,03 m² z parcely č. 696
17,60 m² z parcely č. 700/3
5,93 m² z parcely č. 701

Kritické místo KM 04
Potřeba odkoupit plochy:
44,20m² z parcely č. 641

LEGENDA	
stabiliz. / návrh	Plochy
	Kritická místa na cizím pozemku
	Chodníky
	Pozemky SÚS (JMK)
	Pozemky Obce

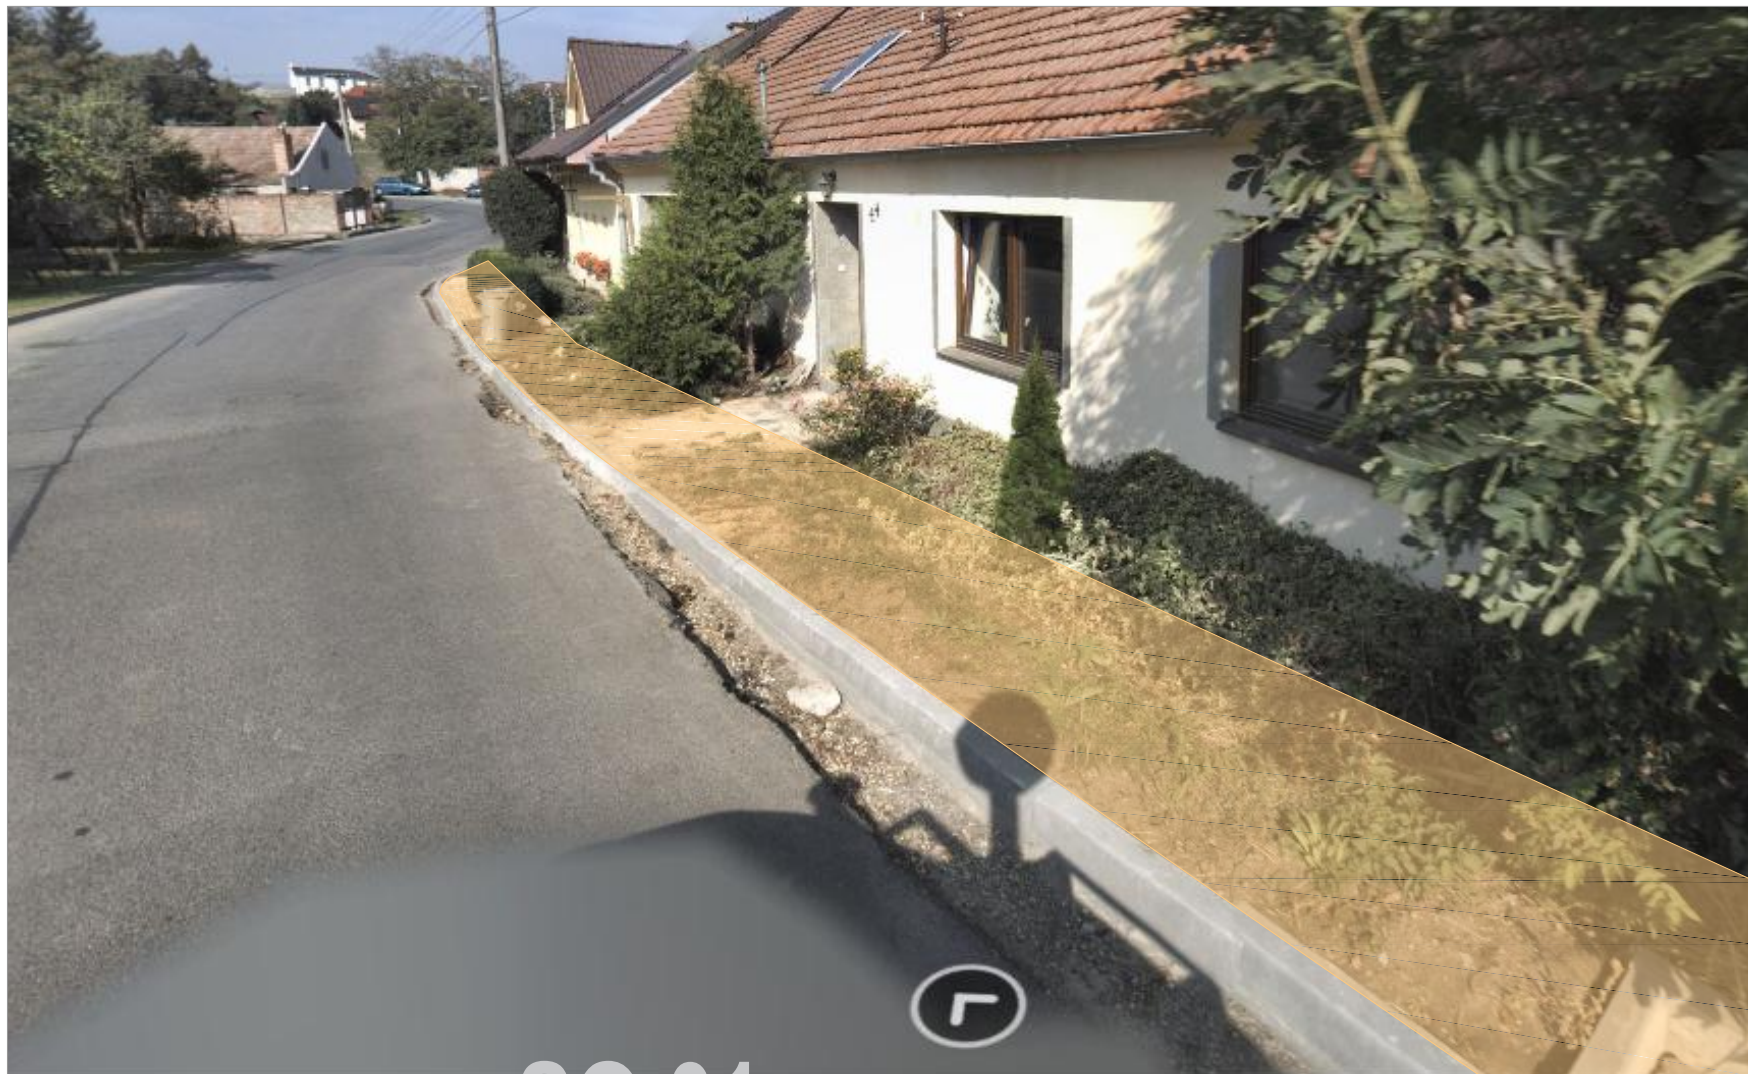

STUDIE

Heršpice – Ideová studie

Kritické místo 03 M 1:200

11

Tento výkres používá ochrany díla zákona č. 121/2000 Sb. (autorský zák.). Originál tohoto výkresu a návrh řešení na něm zobrazené jsou majetkem autora: Ing. arch. Jaromíra Waltera
© Ing. arch. Jaromír Walter, autor návrhu, projektu 09/2019 Brno

ATELIER WALTER - Purkyňova 93, 612 00 Brno, tel. 720 993 564, atelierwalter@seznam.cz, www.atelier-walter.cz