
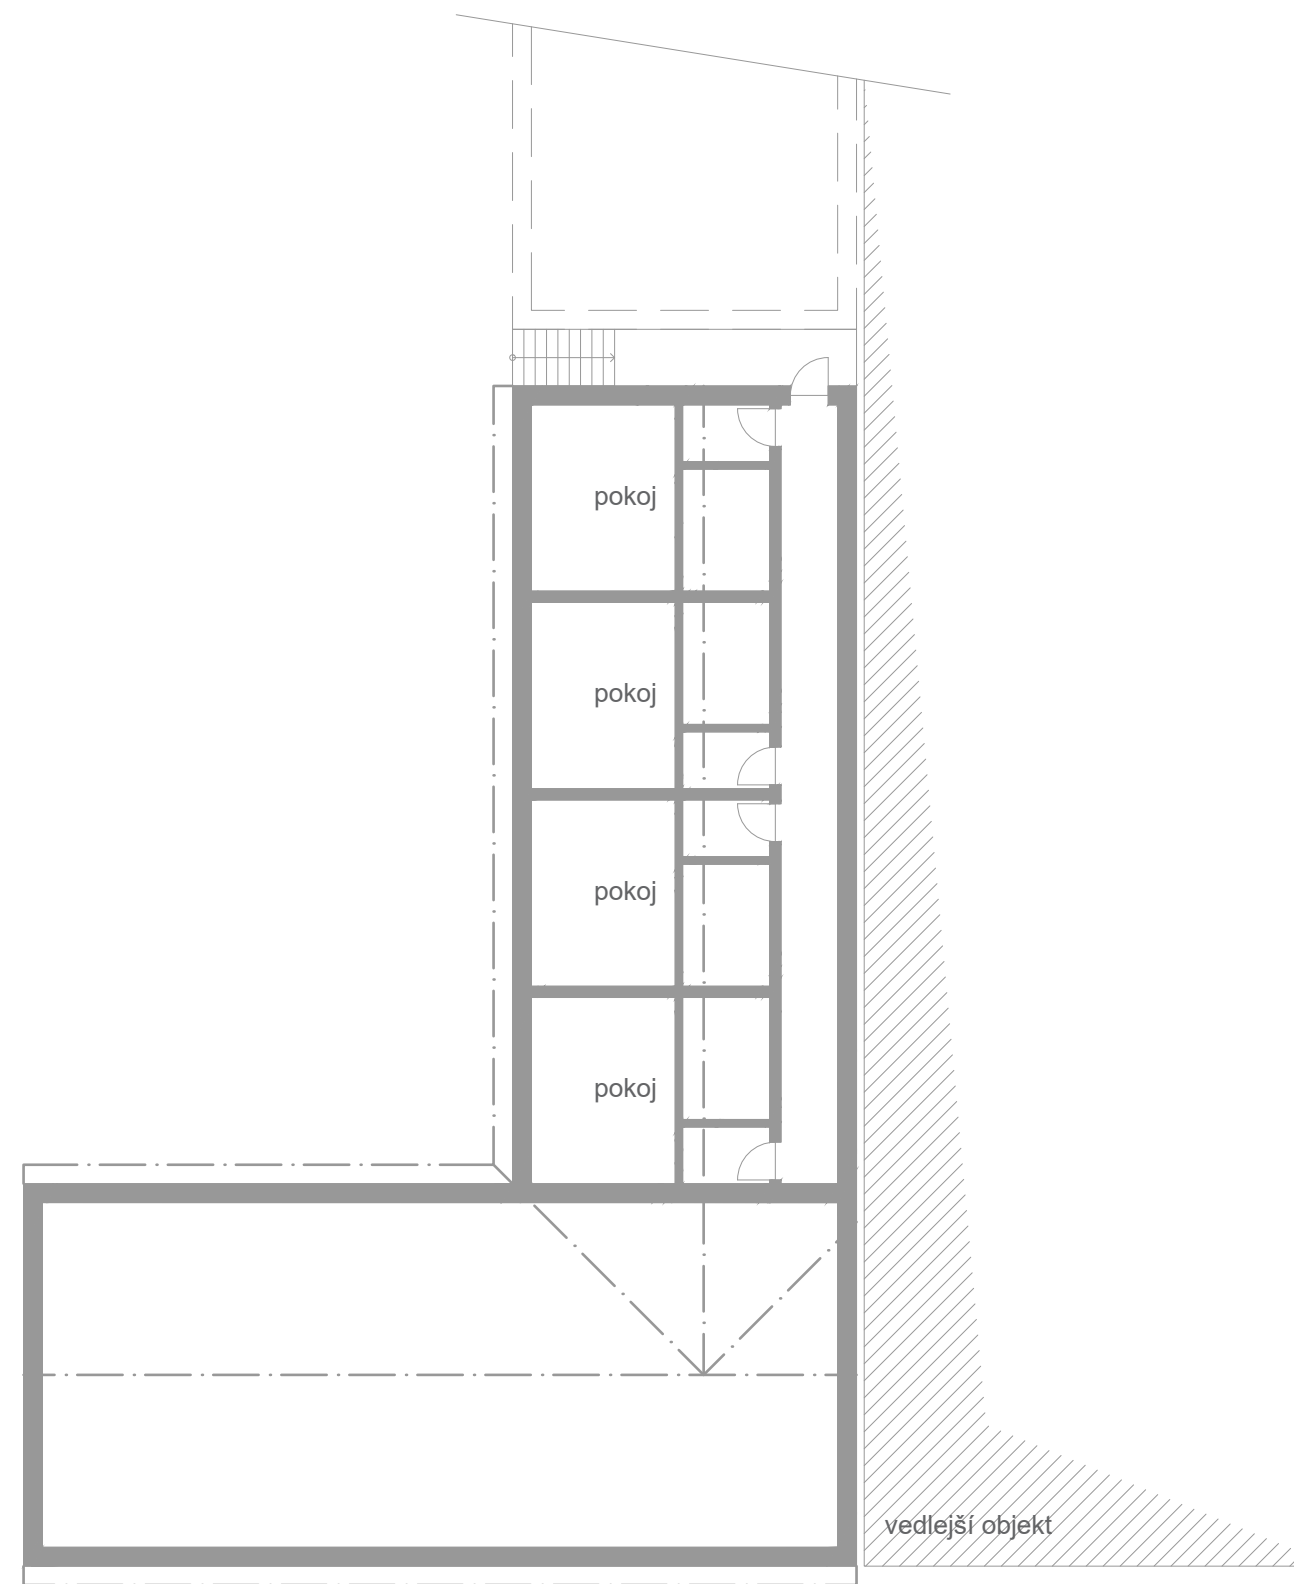


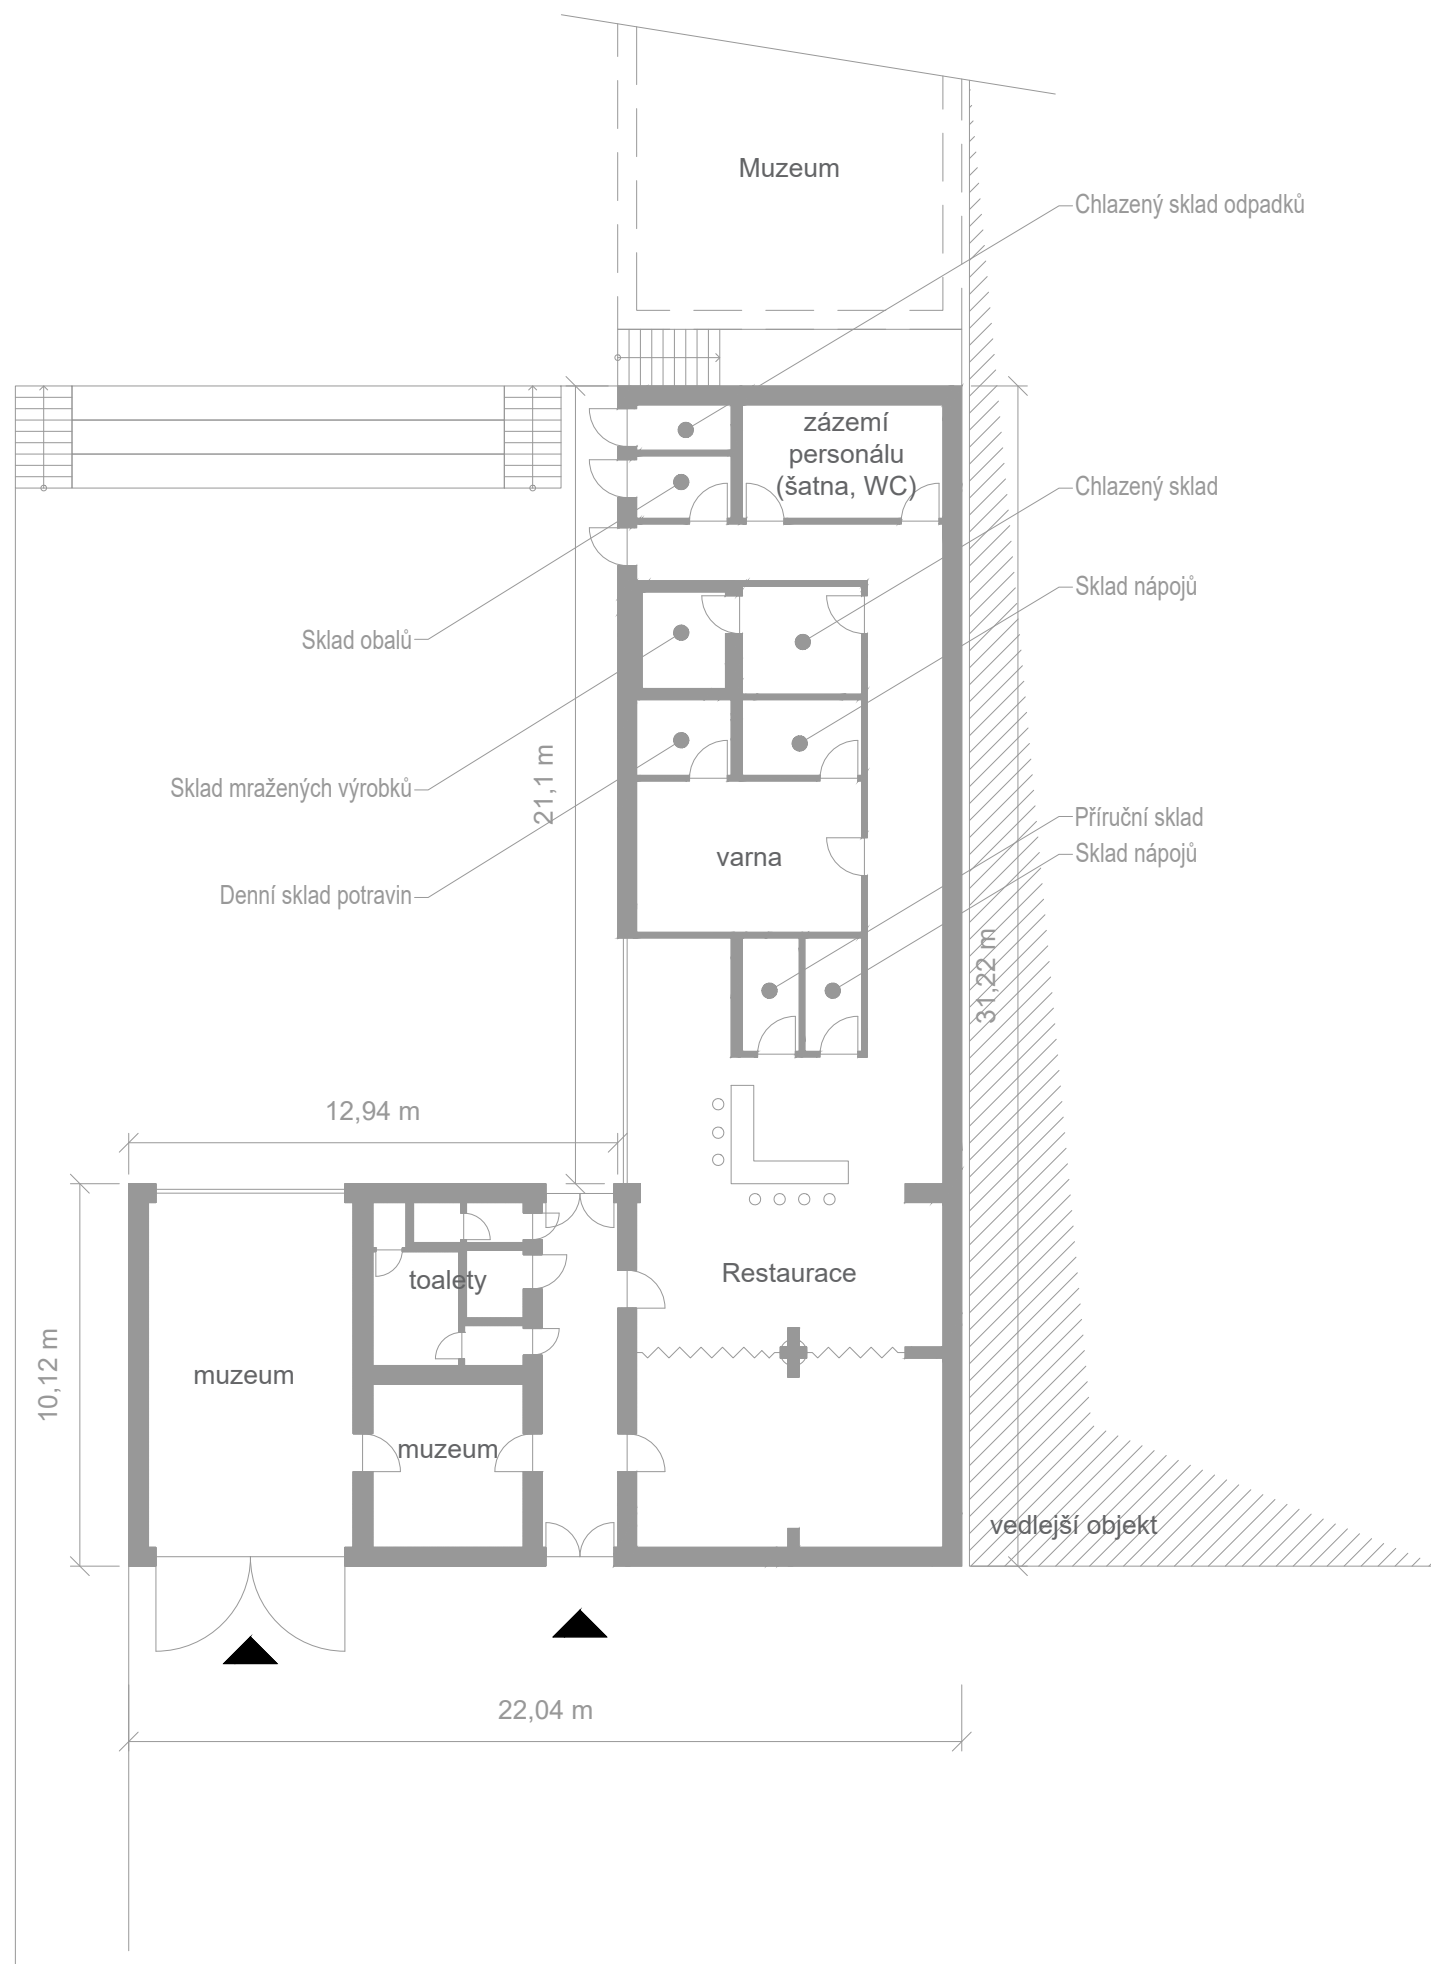

STUDIE Hejtmánkovo – Heršpice — Ideová studie

Hejtmánkovo – Půdorysné schéma M 1:200

05b

Tento výkres používá ochrany díla zákona č. 121/2000 Sb. (autorský zák.). Originál tohoto výkresu a návrh řešení na něm zobrazené jsou majetkem autora: Ing. arch. Jaromíra Waltera
© Ing. arch. Jaromír Walter, autor návrhu, projektu 09/2019 Brno

ATELIER WALTER - Purkyňova 93, 612 00 Brno, tel. 720 993 564, atelierwalter@seznam.cz, www.atelier-walter.cz