



Kritické Místo KM 06

Plochy na cizím pozemku

- 28,43 m² na parcele č. 576
- 33,48 m² na parcele č. 581
- 24,79 m² na parcele č. 584
- 30,09 m² na parcele č. 587
- 22,17 m² na parcele č. 590




Kritické Místo KM 07

Plocha 2,72 m² na cizím pozemku č. 1077/1 a č. 1078/1



Kritické Místo KM 08

Plocha 8,39 m² na cizím pozemku č.541/1

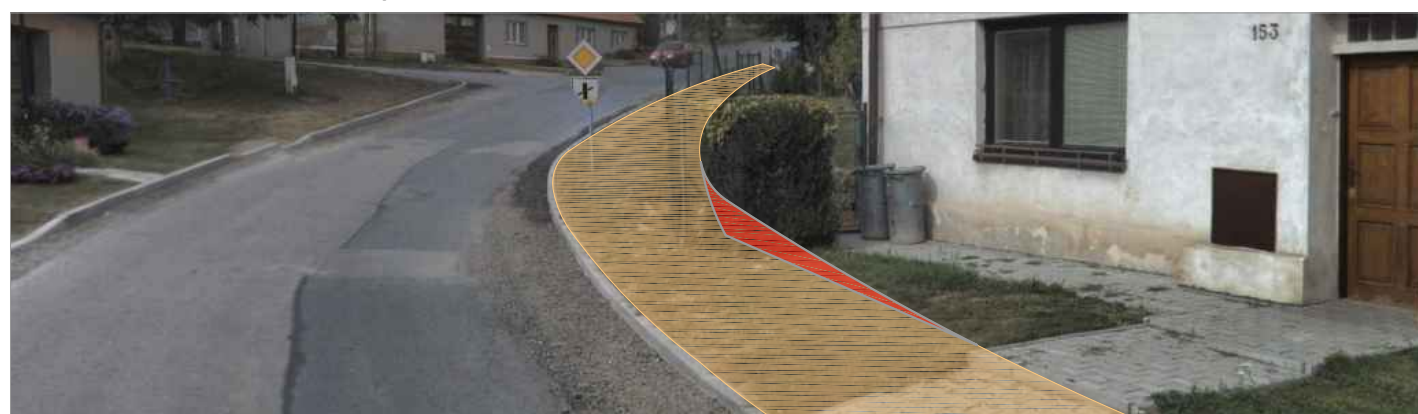

LEGENDA

stabiliz. / návrh	Plochy
	Kritická místa na cizím pozemku
	Chodníky
	Pozemky SÚS (JMK)
	Pozemky Obce