



Lokalita Sportoviště

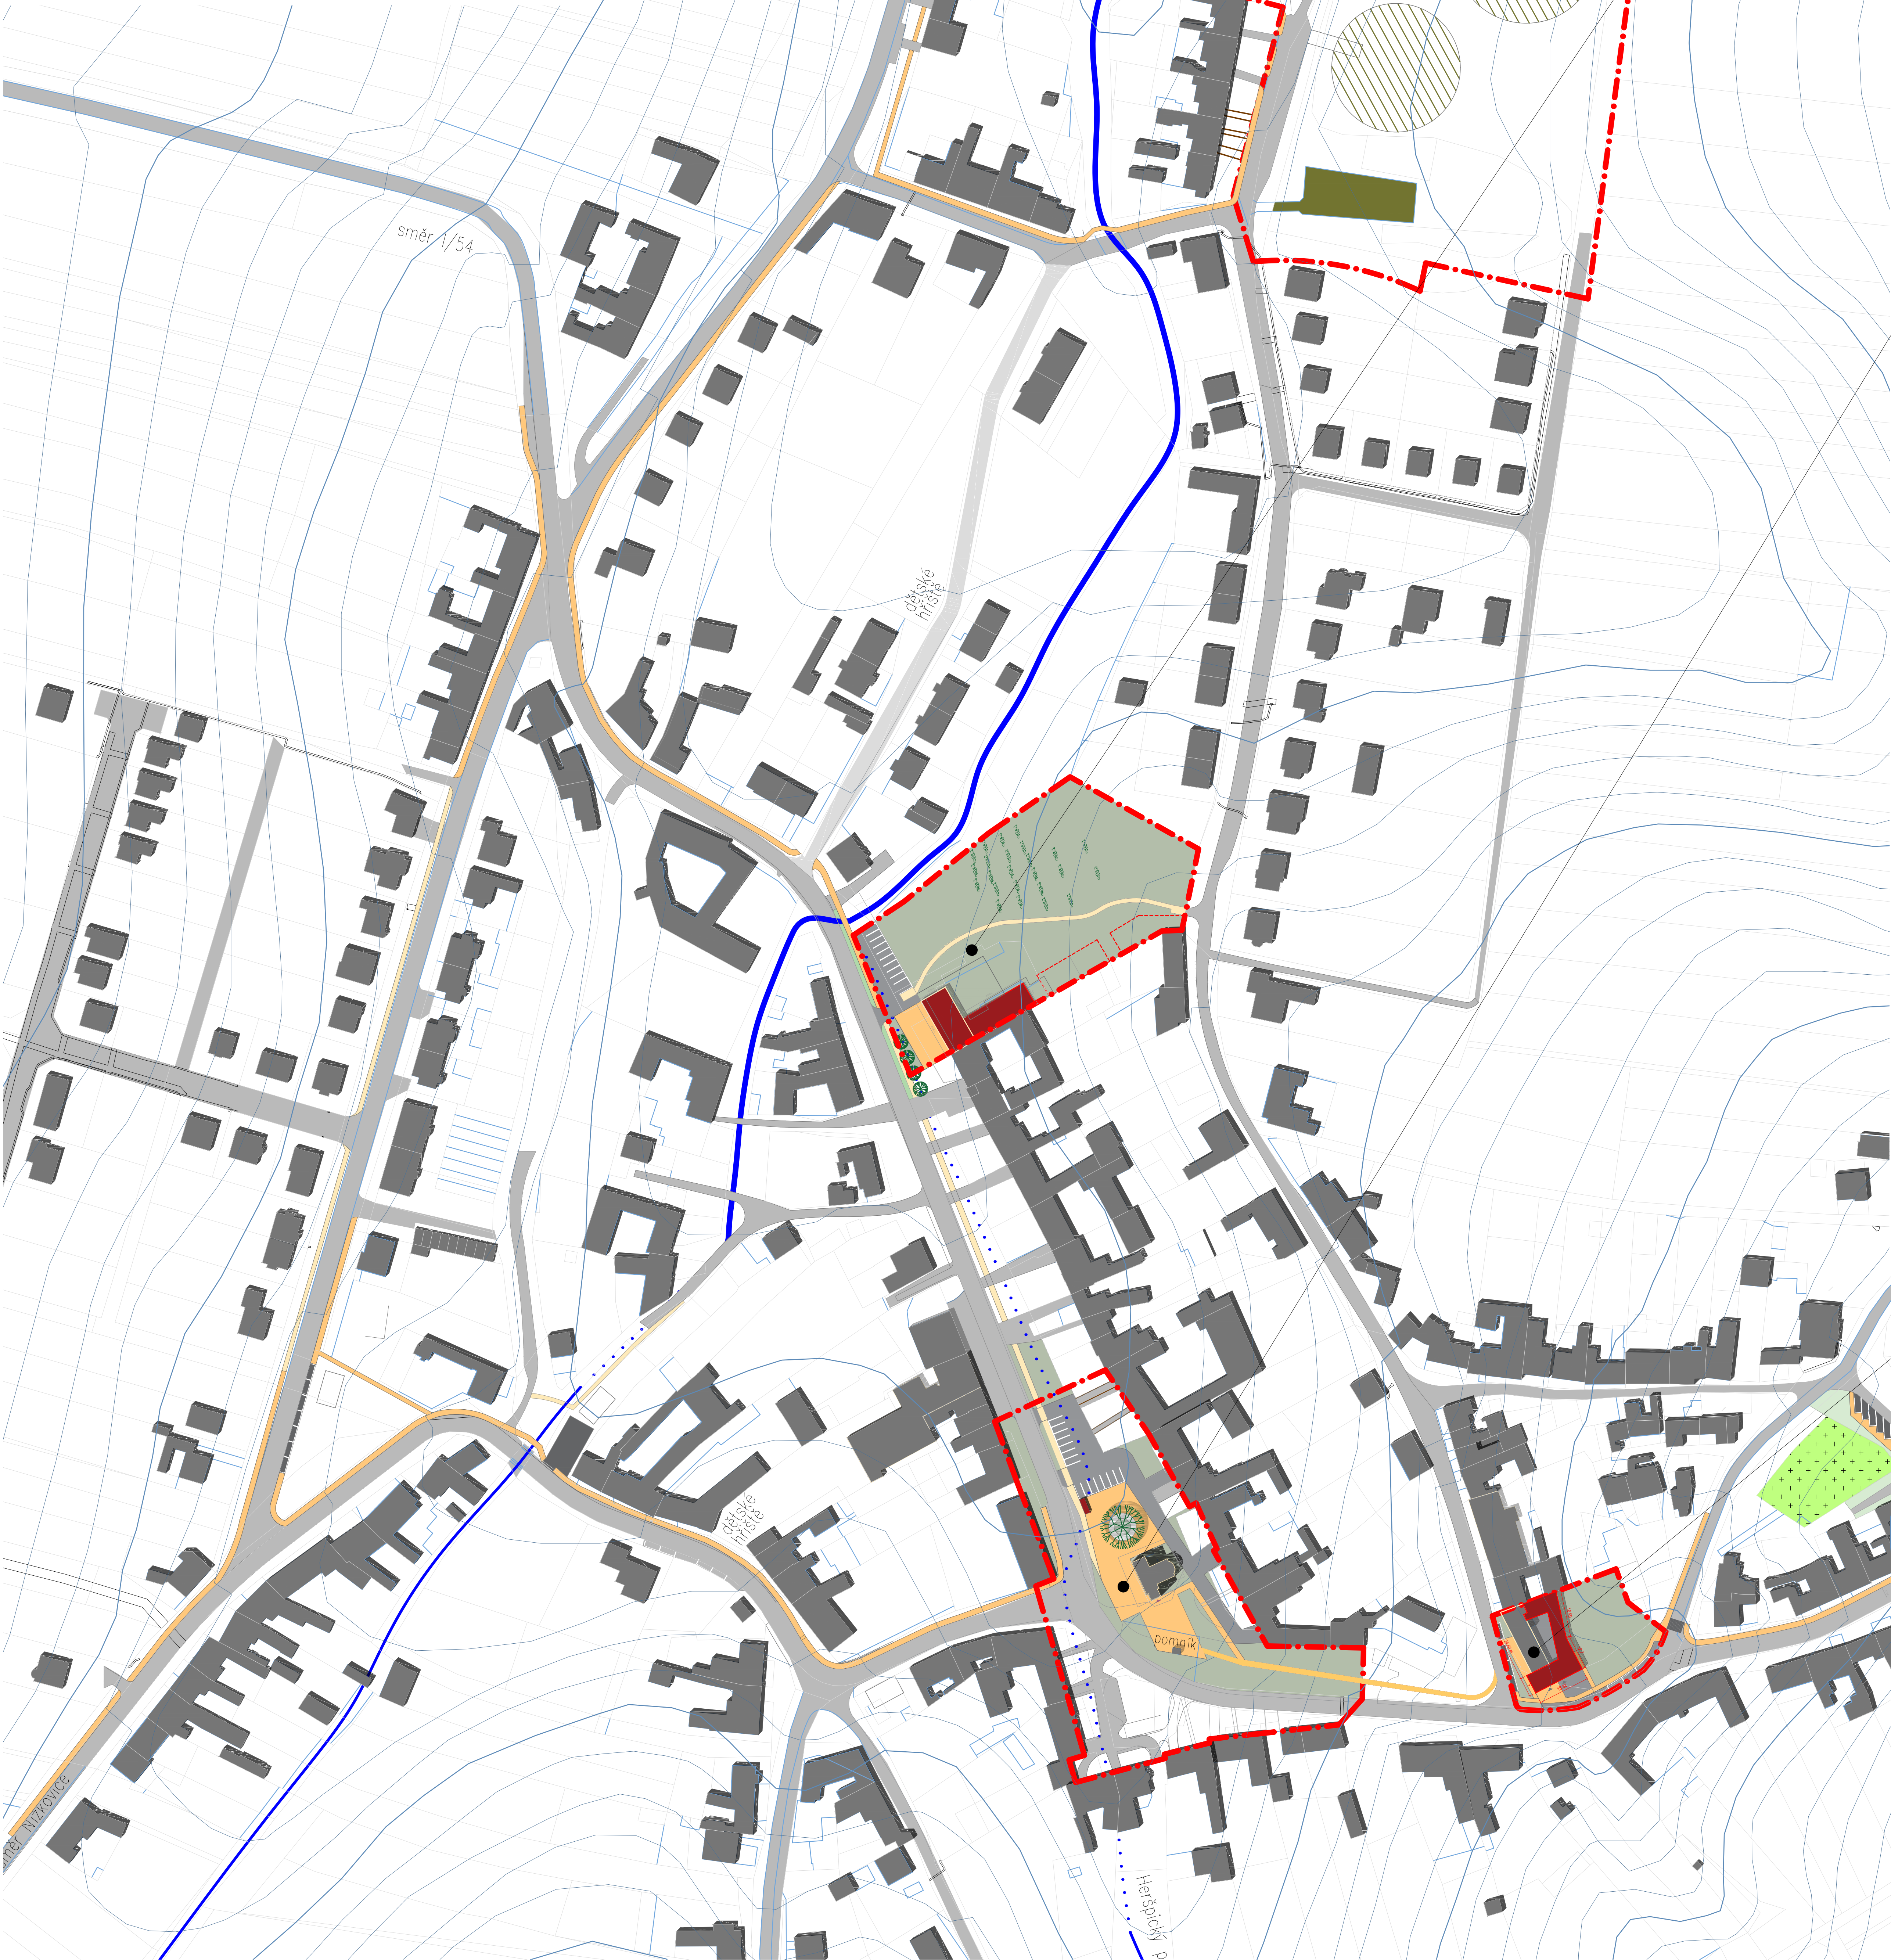

Lokalita Hejtmánkovo

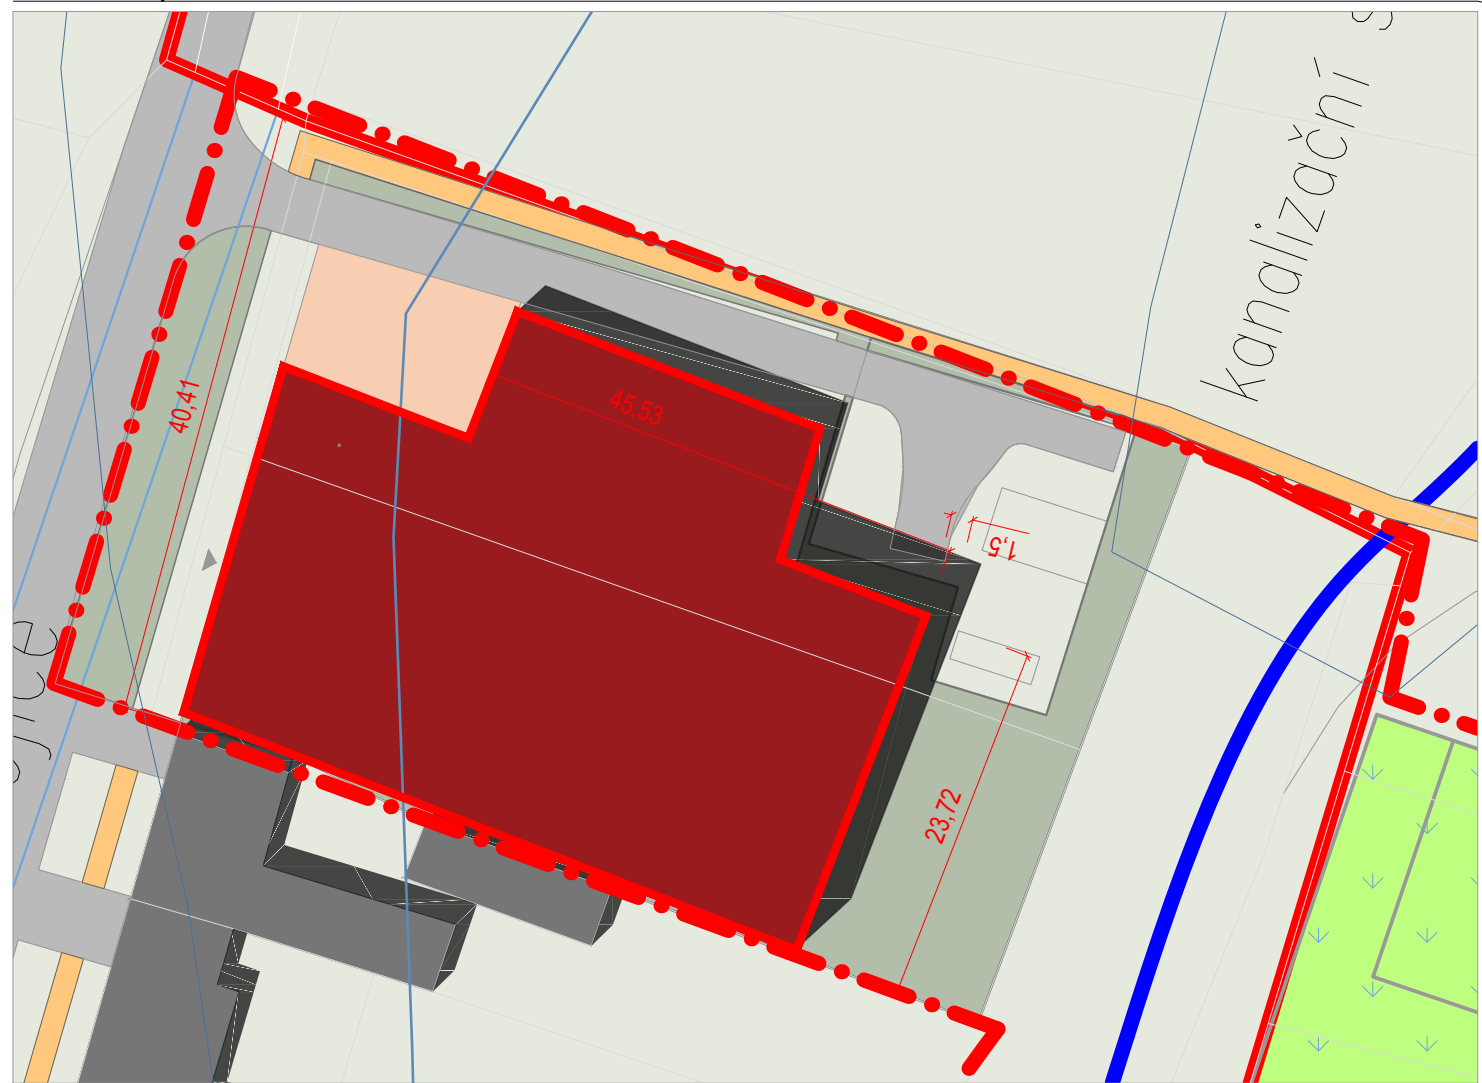

Lokalita Náves



Lokalita Stará hospoda



LEGENDA

- | | |
|-------------------|-----------------------------------|
| stabiliz. / návrh | Objekty |
| | Důležité objekty / Objekty návrhu |
| | Budovy |
| stabiliz. / návrh | Plochy |
| | Řešené území |
| | Kritická místa chodníků |
| | Obce |
| | Zpevněné pojízdné |
| | Zpevněné nepojízdné |
| | Zeleně |
| | Vodní |
| | Sportu |
| | Fotbalové hřiště |
| | Hřbitov |
| | Pozemky SÚS (JMK) |
| | Pozemky Obce |
| stabiliz. / návrh | Vedlejší objekty |
| | Vodní toky |
| | Vrstevnice (hlavní – po 10 m) |
| | vrstevnice (vedlejší – po 2 m) |
| | Městský mobiliář |
| | stromy |